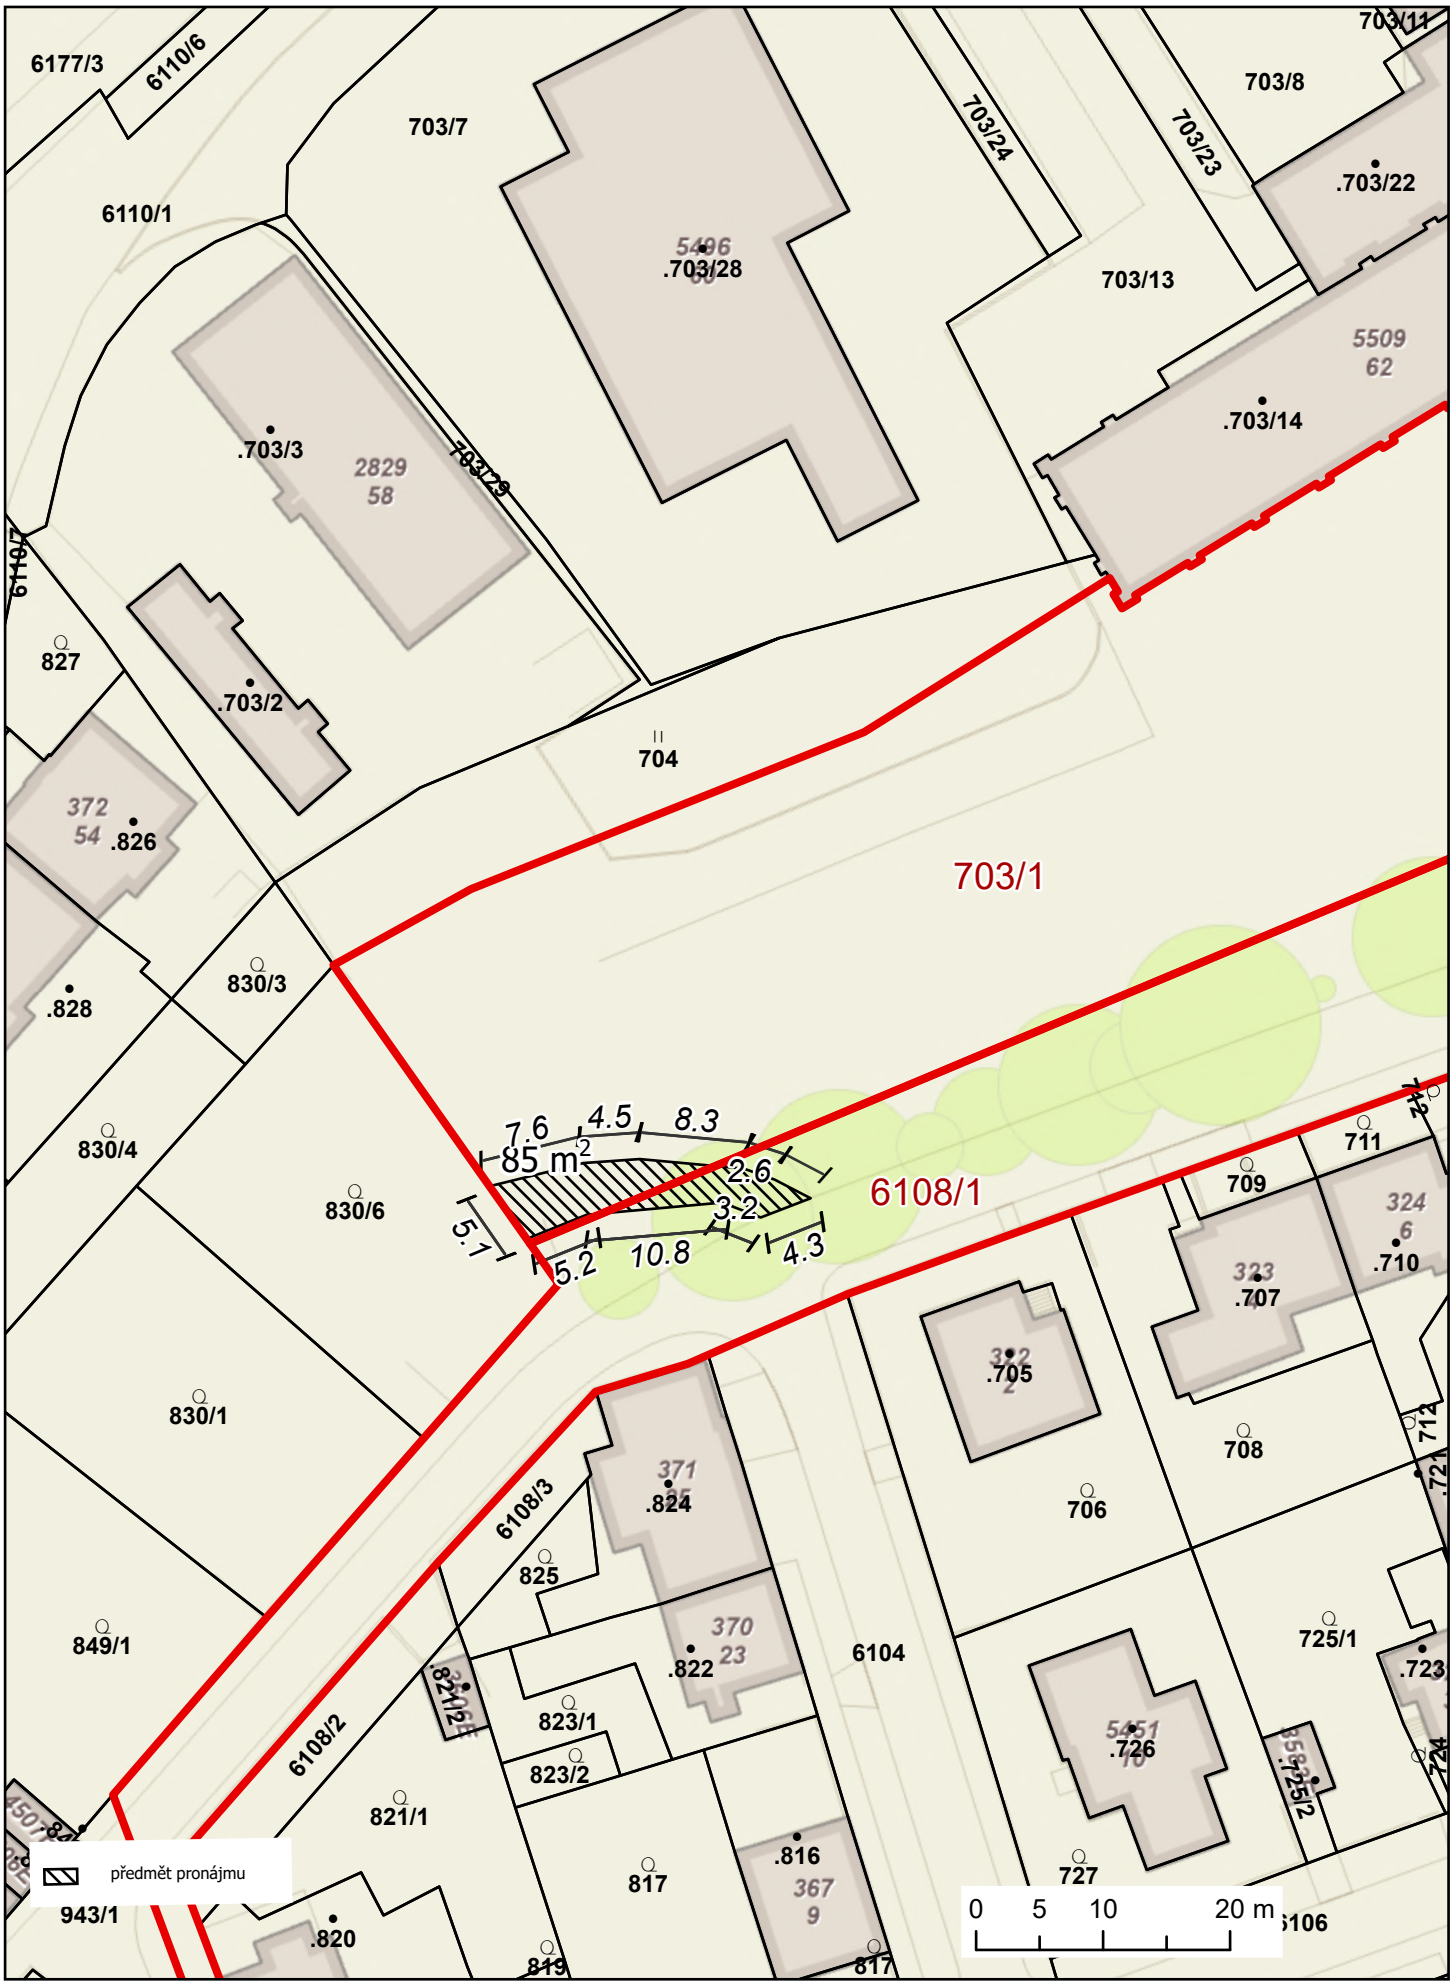
Příloha č. 1


6177/3
6110/6
703/7
703/11
703/8
703/24
703/23
.703/22
6110/1
5496
.703/28
703/13
5509
62
.703/14
.703/3
2829
58
703/29
6110/7
827
.703/2
704
372
54
.826
703/1
.828
830/3
830/4
7.6
4.5
8.3
85 m2
2.6
3.2
5.1
5.2
10.8
4.3
6108/1
830/6
711
709
324
6
.710
323
.707
.705
708
830/1
371
.824
6108/3
706
825
714
849/1
370
23
.822
6104
725/1
.723
.821/2
823/1
823/2
6108/2
821/1
.726
.725/2
.816
367
9
817
727
943/1
.820
819
817
předmět pronájmu
0 5 10 20 m